


# MW

## PLANDOKUMENTATION




## MÄRKISCHES VIERTEL

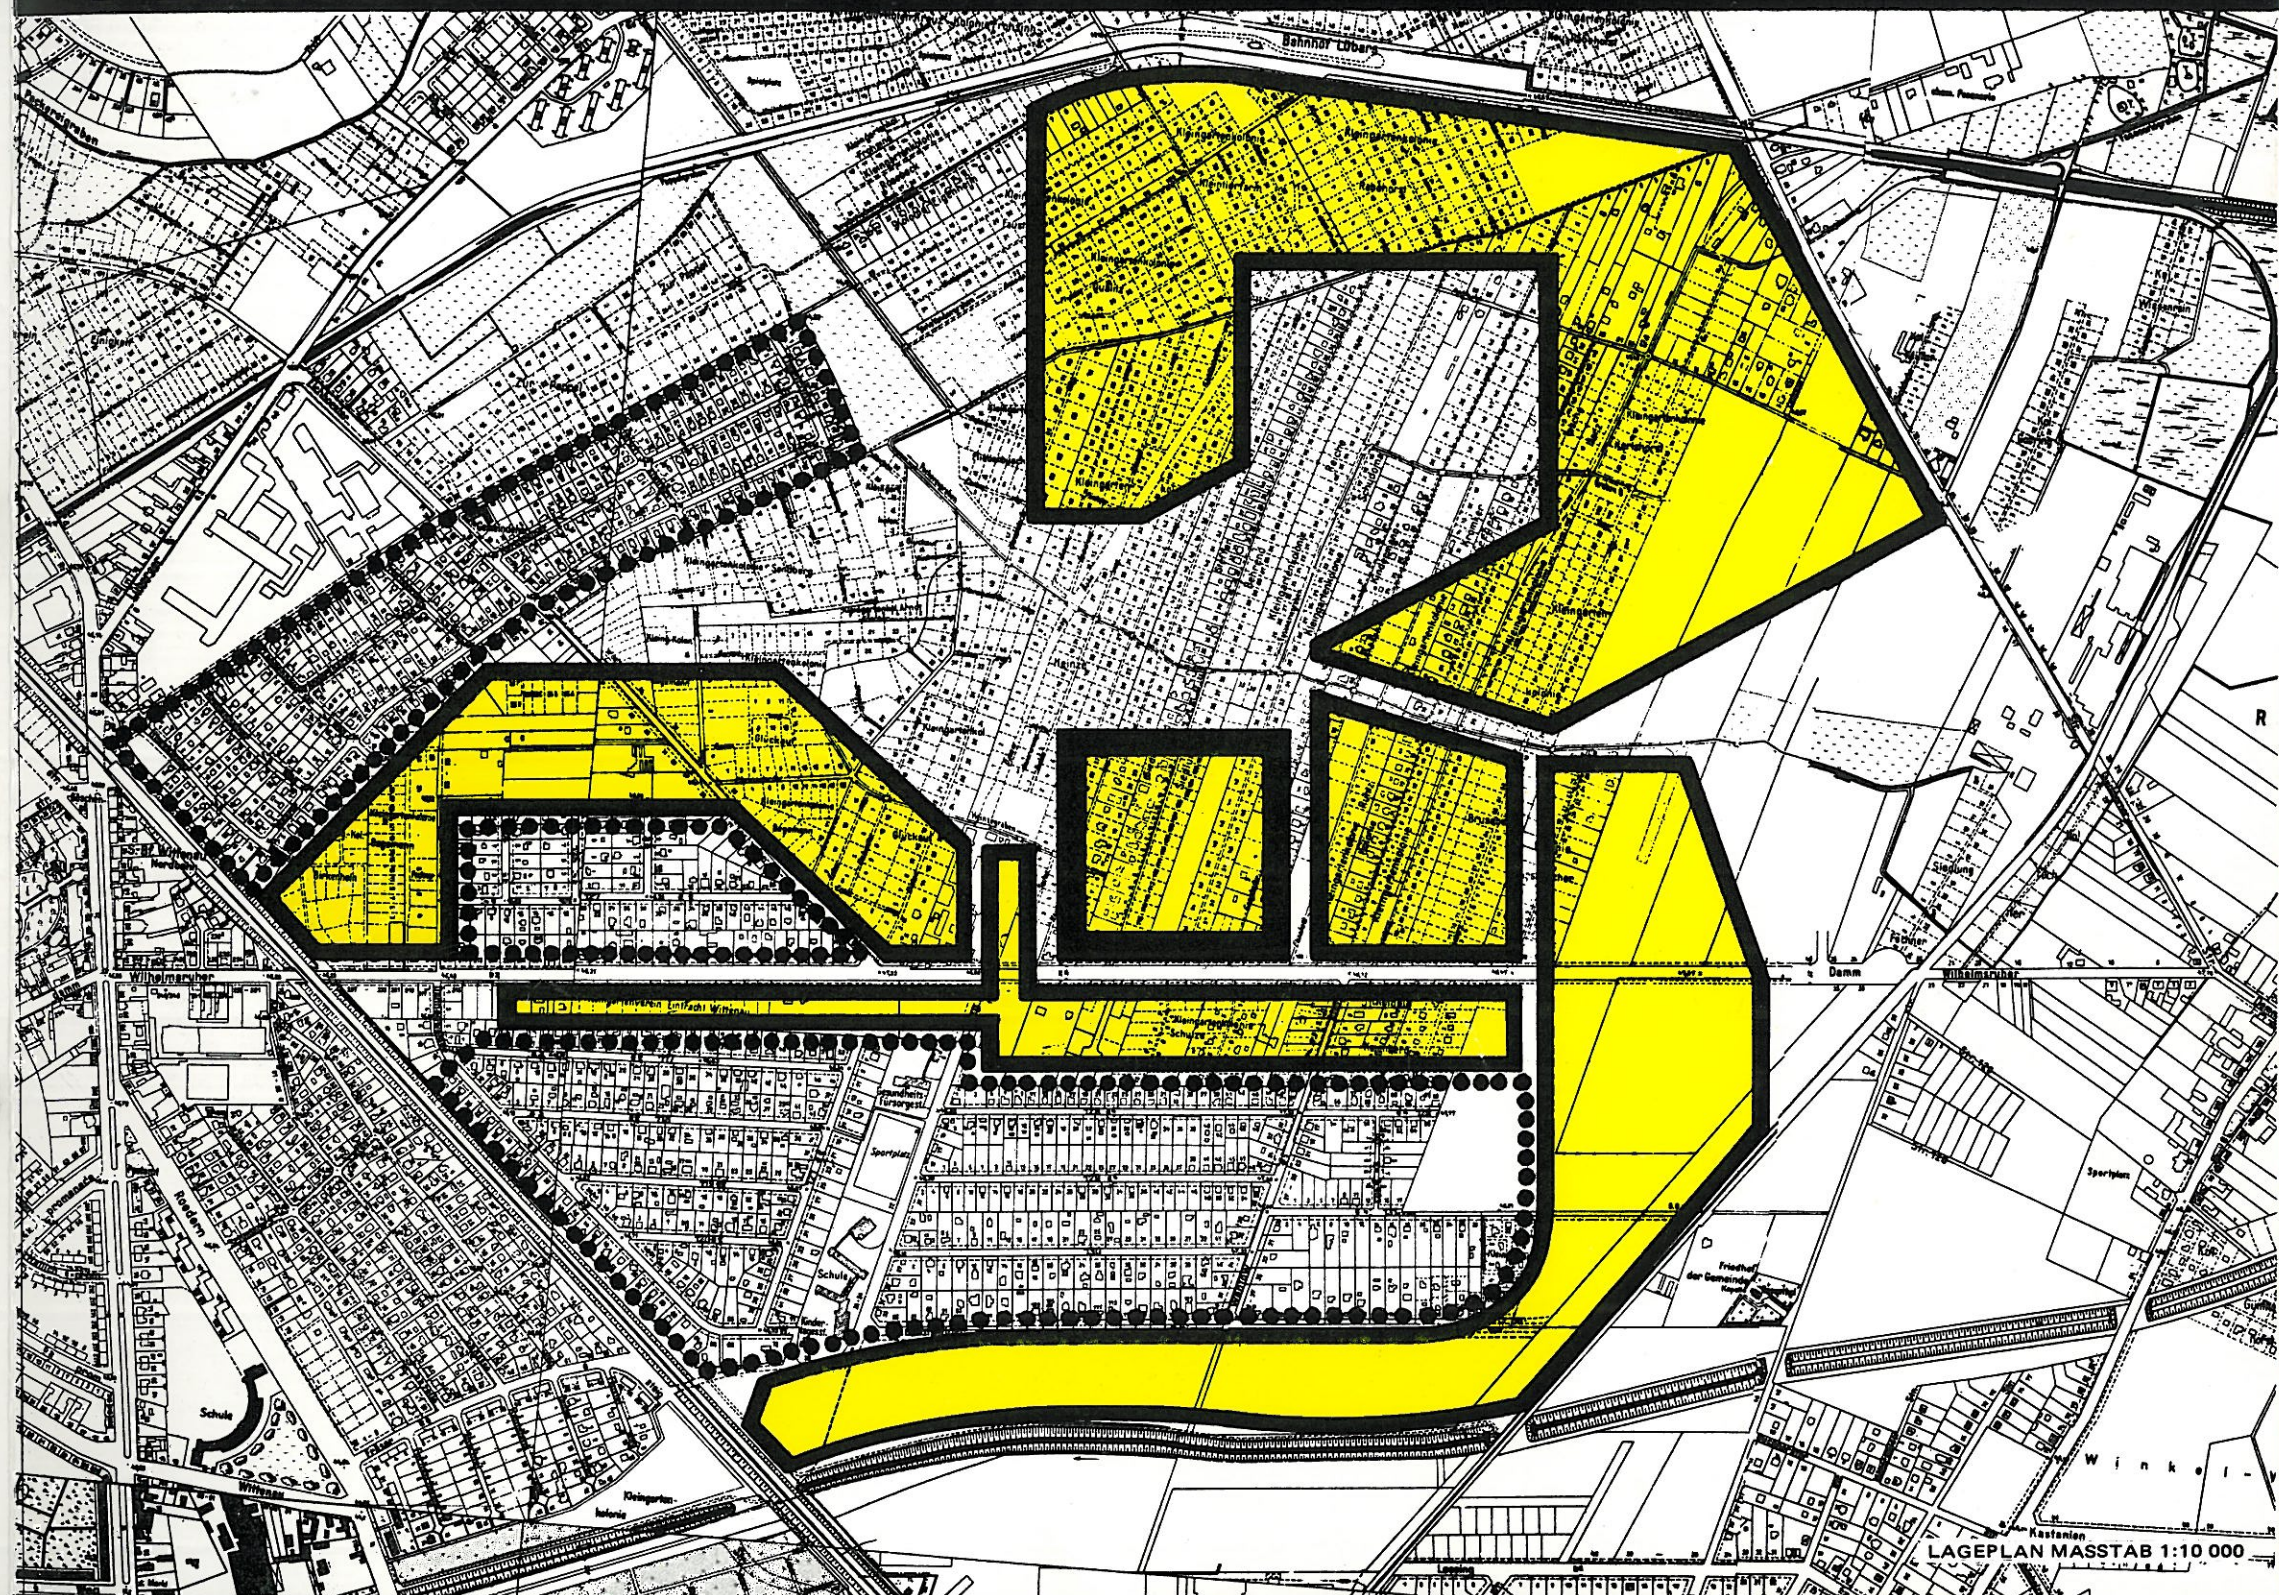

# MW

## PLANDOKUMENTATION

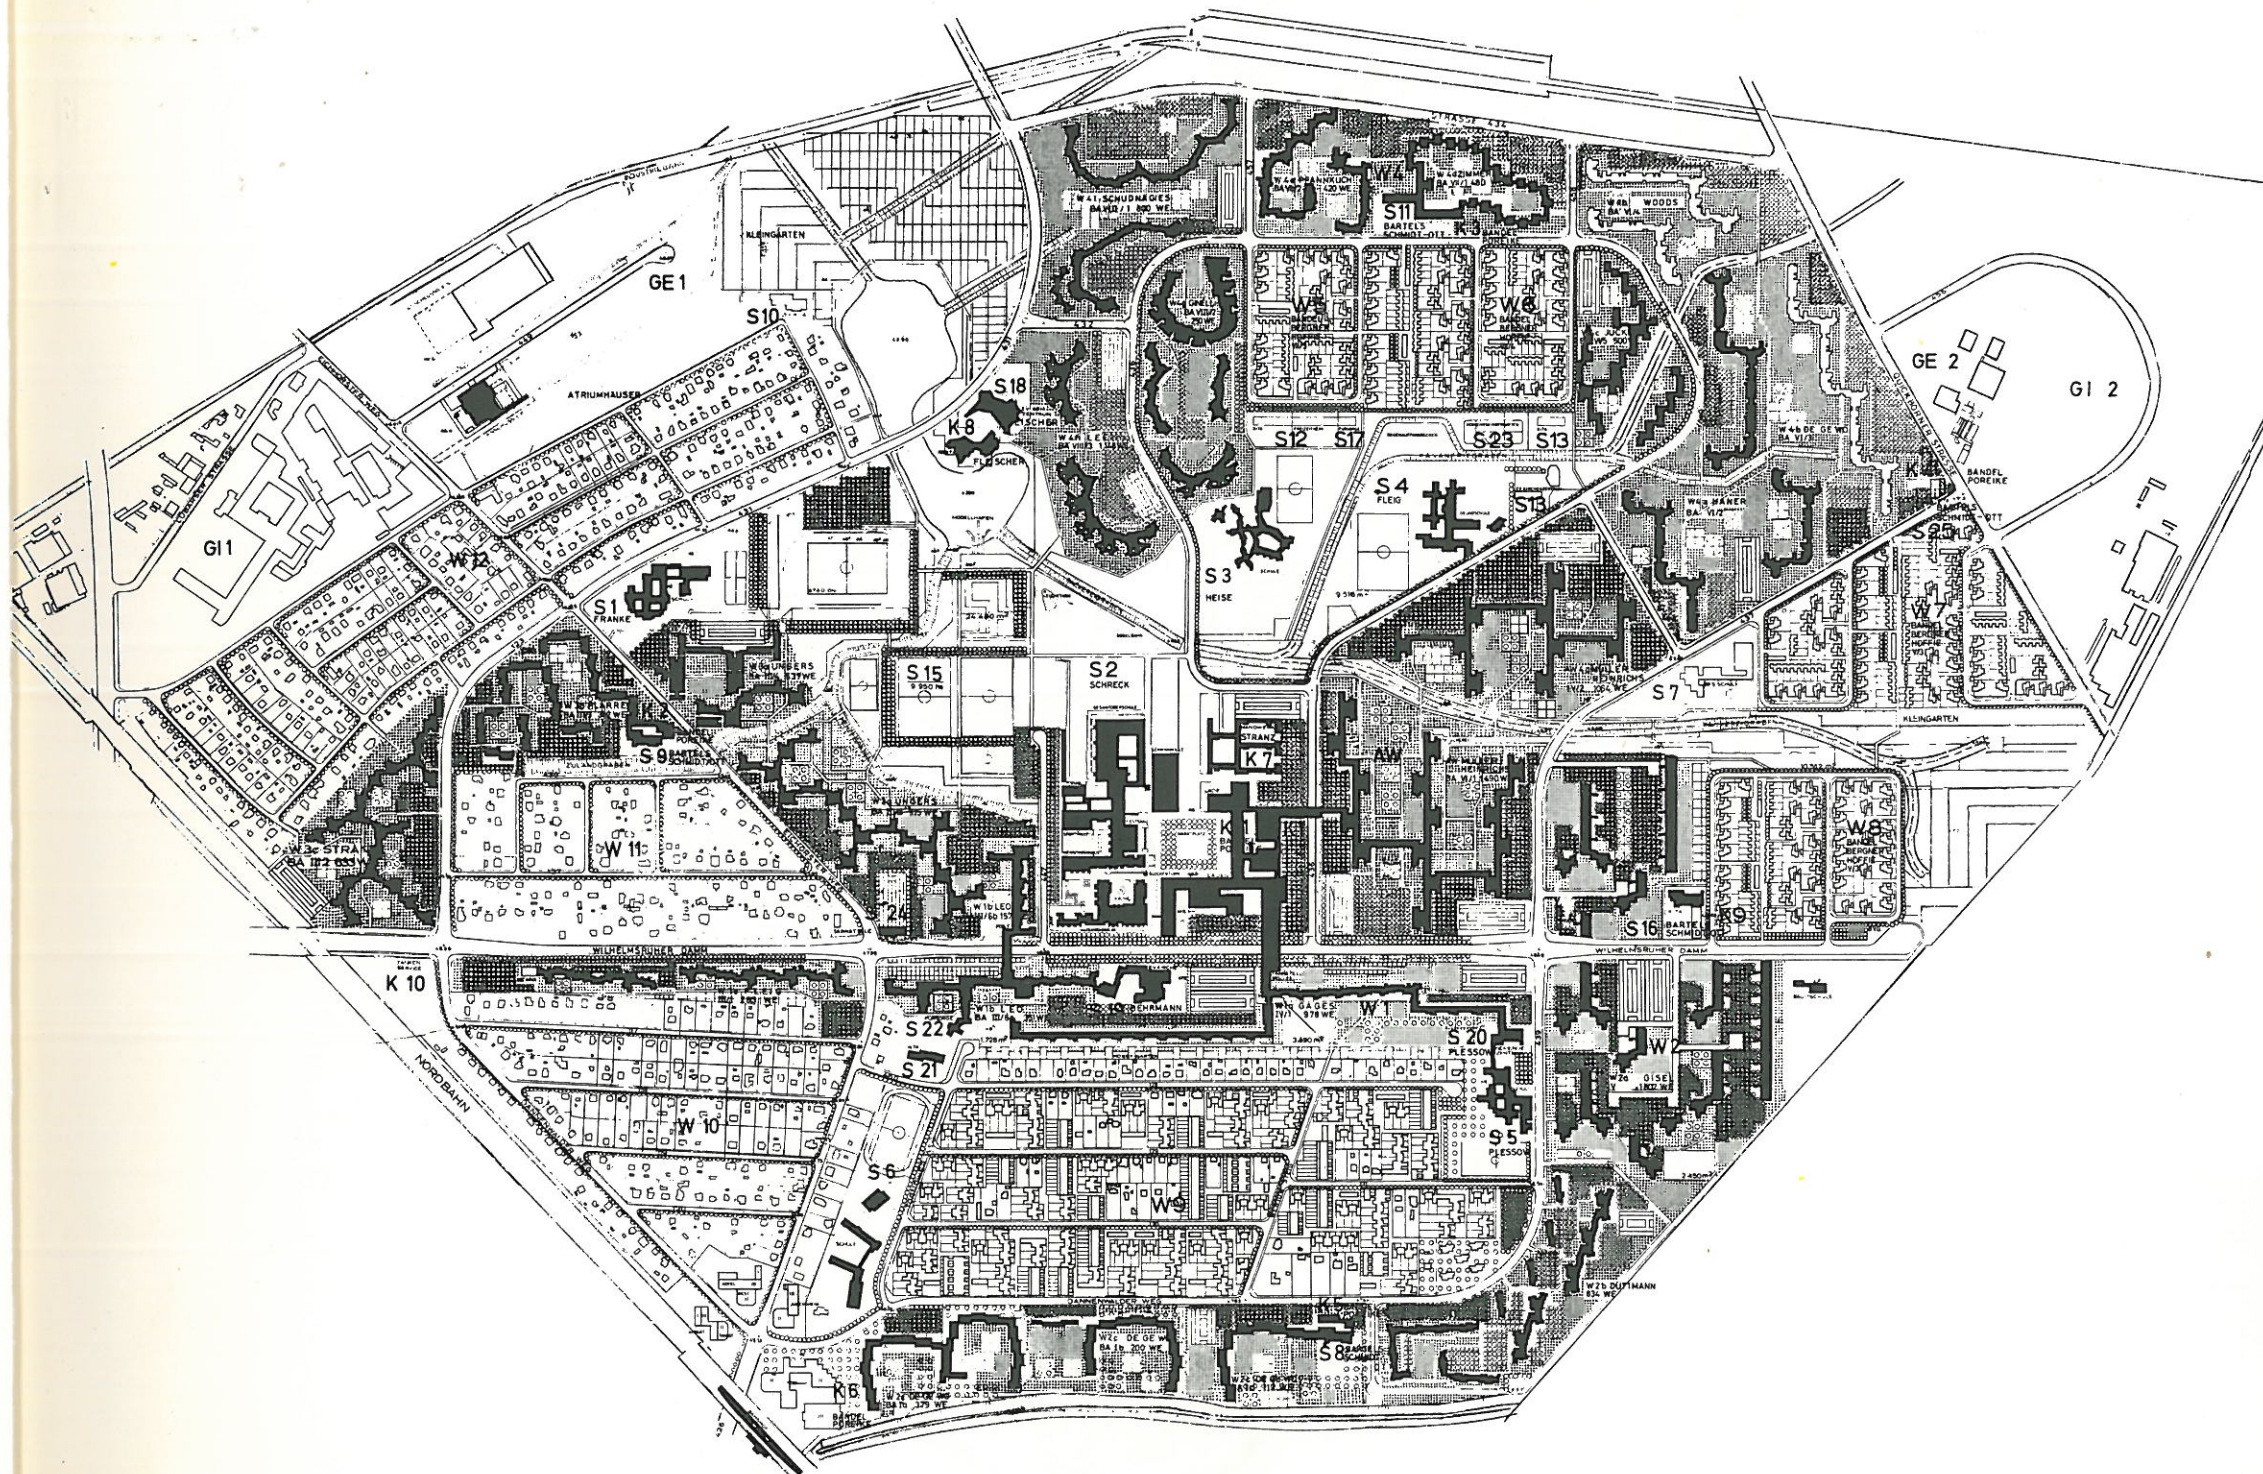

LAGEPLAN MASSTAB 1:10 000

### PLANUNGSSTADIUM DEZEMBER 1966

○ ○ ○ ○	AUSSENANLAGEN	○ W9	EINFAMILIENHÄUSER VORH.	S7	BESONDERE SCHULE	○ S16	KITA	■ S26	SENIORENZENTRUM
○ ○ ○ ○	AW ALLGEMEIN. WOHNGEBIET	W10	EINFAMILIENHÄUSER VORH.	S8	KITA	○ S17	GESUNDHEITSFÜRSORGE	○ S27	KATH. GEMEINDEZENTRUM
○ W1	GESCHOSSBAU	W11	EINFAMILIENHÄUSER VORH.	S9	KITA	○ S18	EVANG. GEMEINDEZENTRUM	■ GE1	GEWERBEGBEBIET
○ W2	GESCHOSSBAU	W12	EINFAMILIENHÄUSER VORH.	○ S10	KITA, EVANG.	○ S19	EVANG. GEMEINDEZENTRUM	■ GE2	GEWERBEGBEBIET
○ W3	GESCHOSSBAU	S1	GRUNDSCHULE	○ S11	KITA	○ S20	EVANG. GEMEINDEZENTRUM	GI1	INDUSTRIEGEBIET
○ W4	GESCHOSSBAU	S2	GESAMTOBERSCHULE	○ S12	KITA, JUGENDFREIZEITHEIM	S21	KITA	GI2	INDUSTRIEGEBIET
○ W5	EINFAMILIENHÄUSER	S3	GRUNDSCHULE	○ S13	KITA, EVANG. KIRCHE	S22	FÜRSORGE	○	VERÄNDERTE PLANUNG
○ W6	EINFAMILIENHÄUSER	○ S4	GRUNDSCHULE	S14	MEHRZWECKHAUS	S23	VERKEHRSKINDERGARTEN	■	NEUE PLANUNG
○ W7	EINFAMILIENHÄUSER	S5	GRUNDSCHULE	○ S15	SPORTANLAGEN	S24	INFORMATIONSPAVILLON		
○ W8	EINFAMILIENHÄUSER	S6	GRUNDSCHULE			○ S25	KITA		